



ARRETE N° ARI_2024_396

Vu la demande reçue le 7 mars 2024 par laquelle l'entreprise ETEIR SARL (demeurant 5, quai d'Alger – 34200 SETE) sollicite la réglementation de voirie nécessaire à la réalisation des travaux mentionnés ci-dessus,

Vu la situation des lieux,

Considérant que des travaux de décapage de sol et de mise en œuvre de gravillons sous pylône avec un terrassement sur la rue Clément Ader nécessitent que l'entreprise ETEIR SARL prenne les mesures indispensables dans le but de garantir la sécurité de tous pendant les travaux.

ARRÊTE

REGLEMENTATION DE LA CIRCULATION :

ARTICLE 1 – La circulation sera temporairement réglementée sur la voie communale : rue Clément Ader dans les conditions définies ci-après.

Cette réglementation sera applicable du 15 juillet au 19 juillet 2024 (5 jours).

ARTICLE 2 – La zone où s'effectueront les travaux ne pourra pas être barrée à la circulation qui sera réglementée de la façon suivante :

Travaux de décapage du sol et de mise en œuvre de gravillons sous pylône avec un terrassement.

Prescriptions de signalisation :

Travaux de terrassement nécessitant une réglementation de la circulation conformément à la fiche CF12.

Le cheminement des piétons sera maintenu par un barriérage de chantier selon la fiche n° 3-02.

L'entreprise balisera et mettra en place des barrières de chantier sur la zone d'intervention.

Observations :

Obligations de lisibilité, propreté et sécurité du chantier.

Le responsable des travaux devra prendre toutes les mesures de protection et de signalisation nécessaires pour assurer la sécurité des usagers (piétons et automobilistes) de jour comme de nuit.



ARRETE N° ARI_2024_396

L'entreprise assurera en permanence la propreté de la chaussée dans la zone du chantier et ses abords.

Signalisation :

L'implantation de la signalisation sera réalisée sur la base des indications de l'entreprise (Cerfa n° 14024*01) et du manuel de chantier.

Les matériels de signalisation temporaire seront tous de classe T2 conformément à la réglementation en vigueur.

Les panneaux seront solidement fixés sur un support stable qui pourra être lesté.

L'entreprise balisera de jour comme de nuit les fouilles, les dénivellations, les matériels et dépôts de matériaux.

La signalisation devra être permanente et adaptée aux différentes phases du chantier. Elle sera déposée par l'entreprise dès qu'elle n'en aura plus l'utilité. Au cas où certains panneaux de signalisation permanents devraient être masqués pour éviter toute confusion avec la signalisation temporaire, les matériaux utilisés pour le masquage seraient mis en place de manière à ne pas détériorer les panneaux existants.

ARTICLE 3 – Le balisage et la protection du chantier seront correctement réalisés et entièrement à la charge du pétitionnaire.

Un balisage de protection sera également mis en place, si nécessaire, afin d'assurer la sécurité des piétons et des automobilistes. Le chantier sera conduit le plus rapidement possible.

Afin de gêner le moins possible la circulation, le pétitionnaire réalisera les travaux en 2 fois avec découpage de la chaussée par largeur afin de conserver le passage des véhicules.

Si les travaux en tranchée sont prévus sur plusieurs jours, la tranchée sera protégée le soir, soit par des plaques en fonte, soit par un remblaiement provisoire.

Les véhicules servant au chantier ne pourront en aucun cas empêcher la circulation sur la chaussée.

ARTICLE 4 – Le pétitionnaire est chargé du règlement de la circulation au droit de son chantier, conformément à la réglementation en vigueur. Il demeurera responsable des accidents qui pourraient résulter de l'encombrement ou de l'état de la chaussée.

ARTICLE 5 – Pour tous travaux risquant de perturber même momentanément la circulation sur la chaussée (réduction de largeur notamment), le pétitionnaire devra préalablement et obligatoirement prévenir les Services de Secours. La responsabilité du pétitionnaire sera engagée en cas d'incident provoqué par le non-respect de cet article.



ARRETE N° ARI_2024_396

ARTICLE 6 – Le présent arrêté doit être affiché sur le lieu d’application.

ARTICLE 7 – L’autorisation est en outre accordée à titre précaire et pourra être modifiée ou révoquée en tout ou partie, soit en cas d’inexécution des dispositions susmentionnées, soit dans les cas où l’administration le jugerait utile pour les besoins de la voirie ou dans un but quelconque d’intérêt public. Le pétitionnaire devrait alors, sur notification d’un arrêté de mise en demeure, se conformer aux mesures qui lui seraient prescrites, sans pouvoir prétendre à aucune indemnité.

ARTICLE 8 – Cet arrêté devra être présenté à toute réquisition des services de police.

ARTICLE 9 – Les droits des tiers sont et demeurent expressément réservés.

ARTICLE 10 – La présente décision peut faire l’objet d’un recours pour excès de pouvoir devant le tribunal administratif de Nîmes – 16, avenue Feuchères – CS 88010 – 30941 NÎMES cedex 09 – dans un délai de deux mois. Le tribunal administratif peut être saisi par l’application informatique « Télérecours Citoyens » accessible par le site internet www.telerecours.fr.

ARTICLE 11 – Madame la Directrice Générale des Services, le Directeur des Services Techniques, le Chef de Service de la Police Municipale et le Commandant de la Brigade de Gendarmerie sont chargés, chacun en ce qui le concerne, de l’exécution du présent arrêté.


Bollène, le 26 JUIN 2024



André VIGLI

Premier Adjoint au Maire

Circulation des piétons
entre les bâtiments
et la zone de travaux

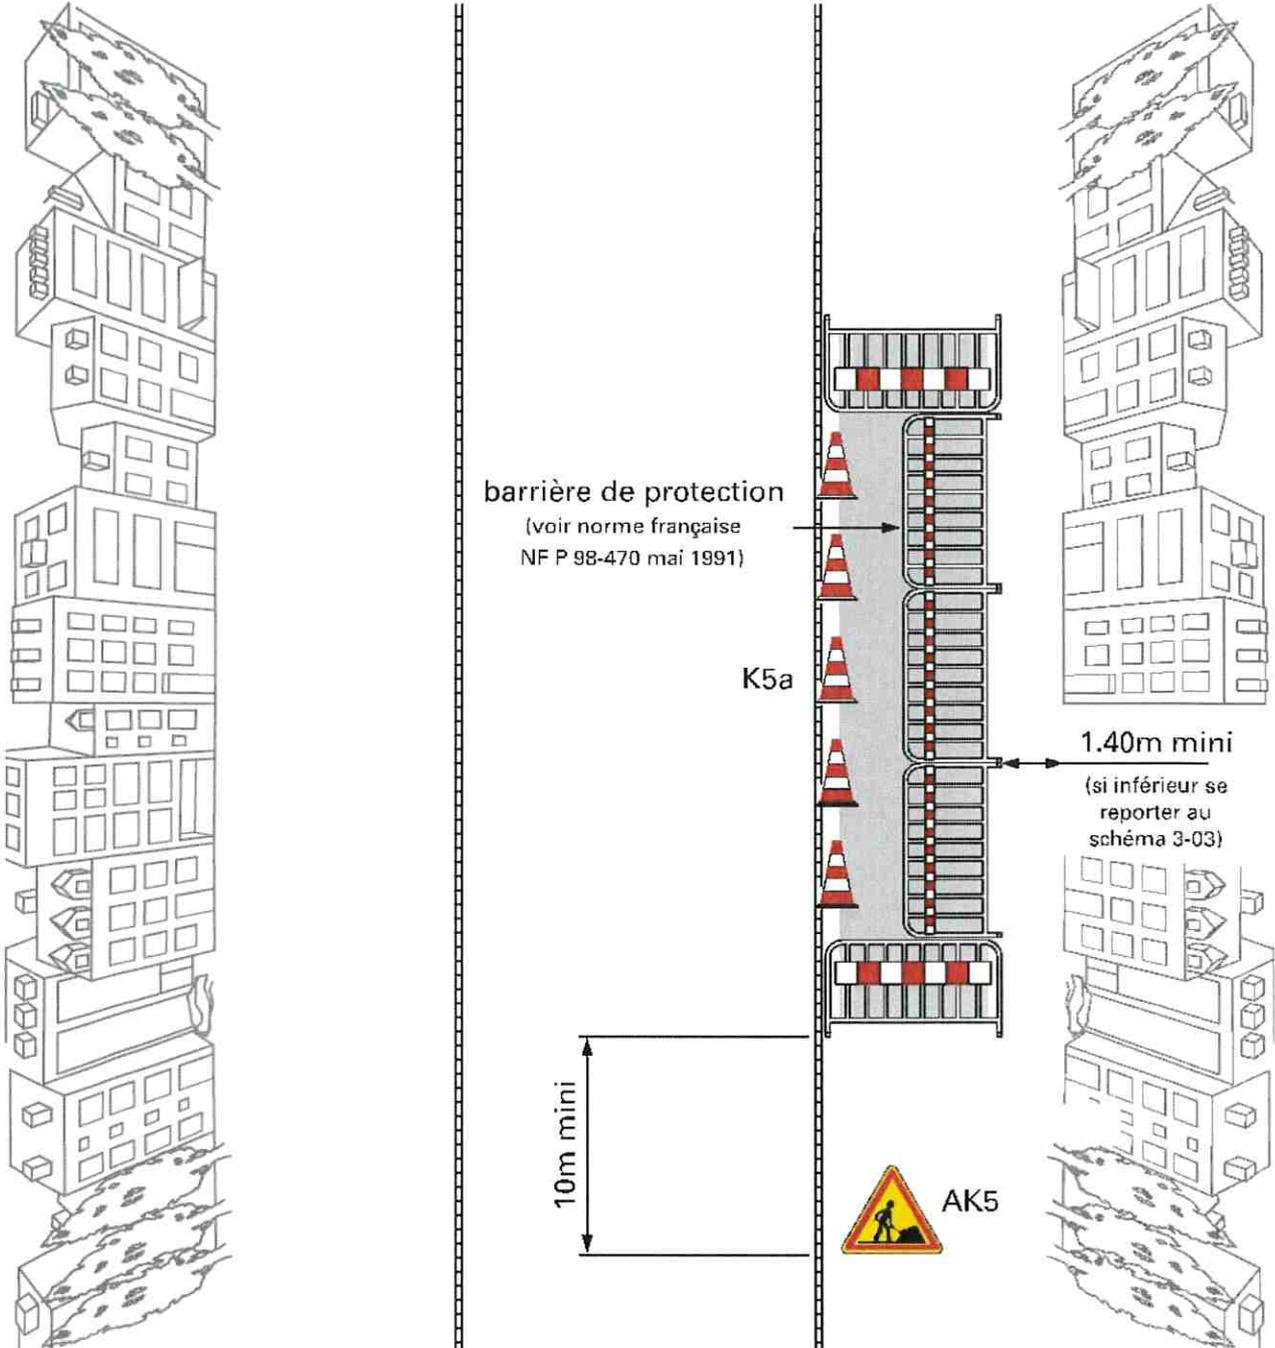


Remarques :

1. En l'absence de danger important, le balisage longitudinal du chantier se limite au ruban K14.
2. En cas de présence de fouilles profondes, construire une palissade conforme à l'autorisation de voirie.
Dans ce cas, on ne pose pas de K5a.
3. Maintenir les accès riverains. Dans ce cas, le barriérage longitudinal du chantier est interrompu au droit de ces accès.
Le balisage du chantier le long du cheminement vers l'accès riverain est assuré par la pose de barrières de protection ou d'une palissade conforme à l'autorisation de voirie.

Léger empiètement

Circulation à double sens
Route à 2 voies

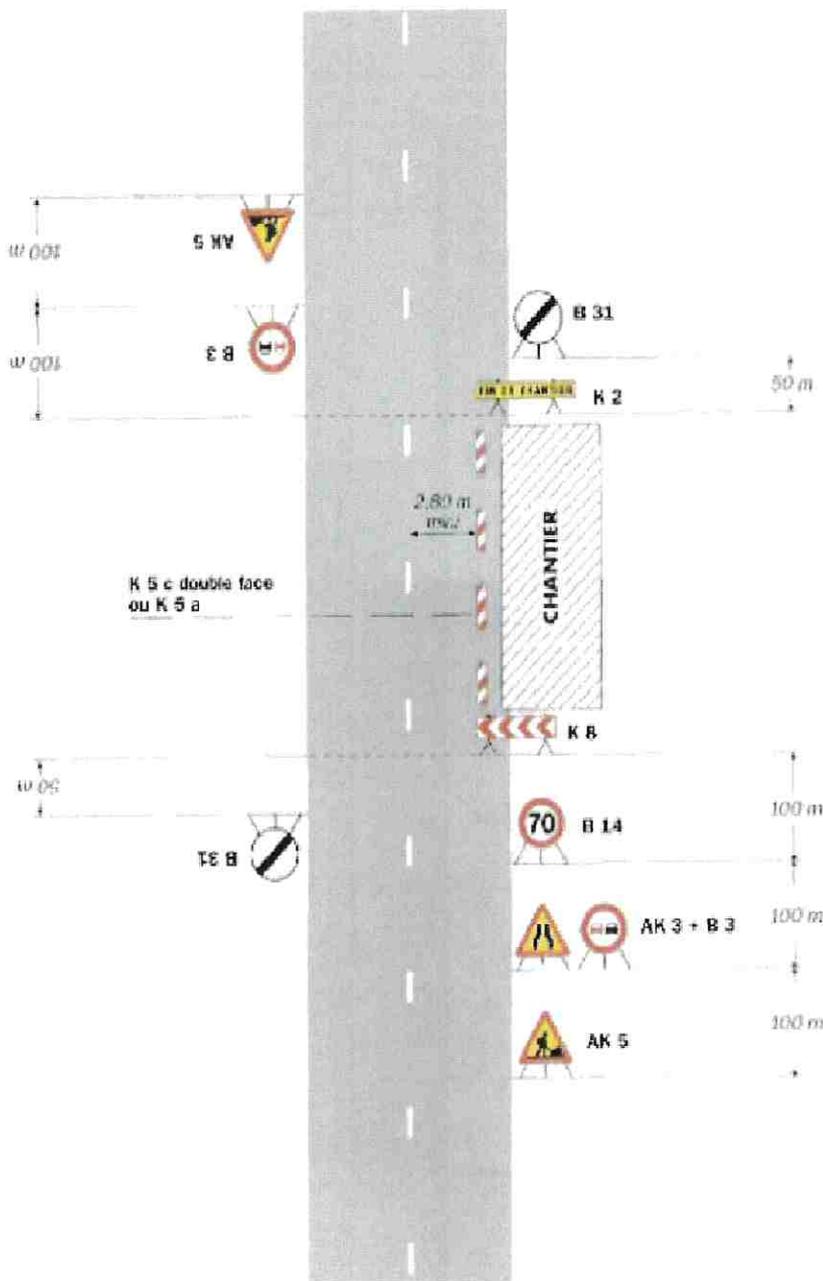

Remarque(s) :

La signalisation de prescription, notamment la limitation de vitesse, peut éventuellement être supprimée si l'empiètement est très faible.


**PLAN DE
SITUATION**

Bollène

368



1/500

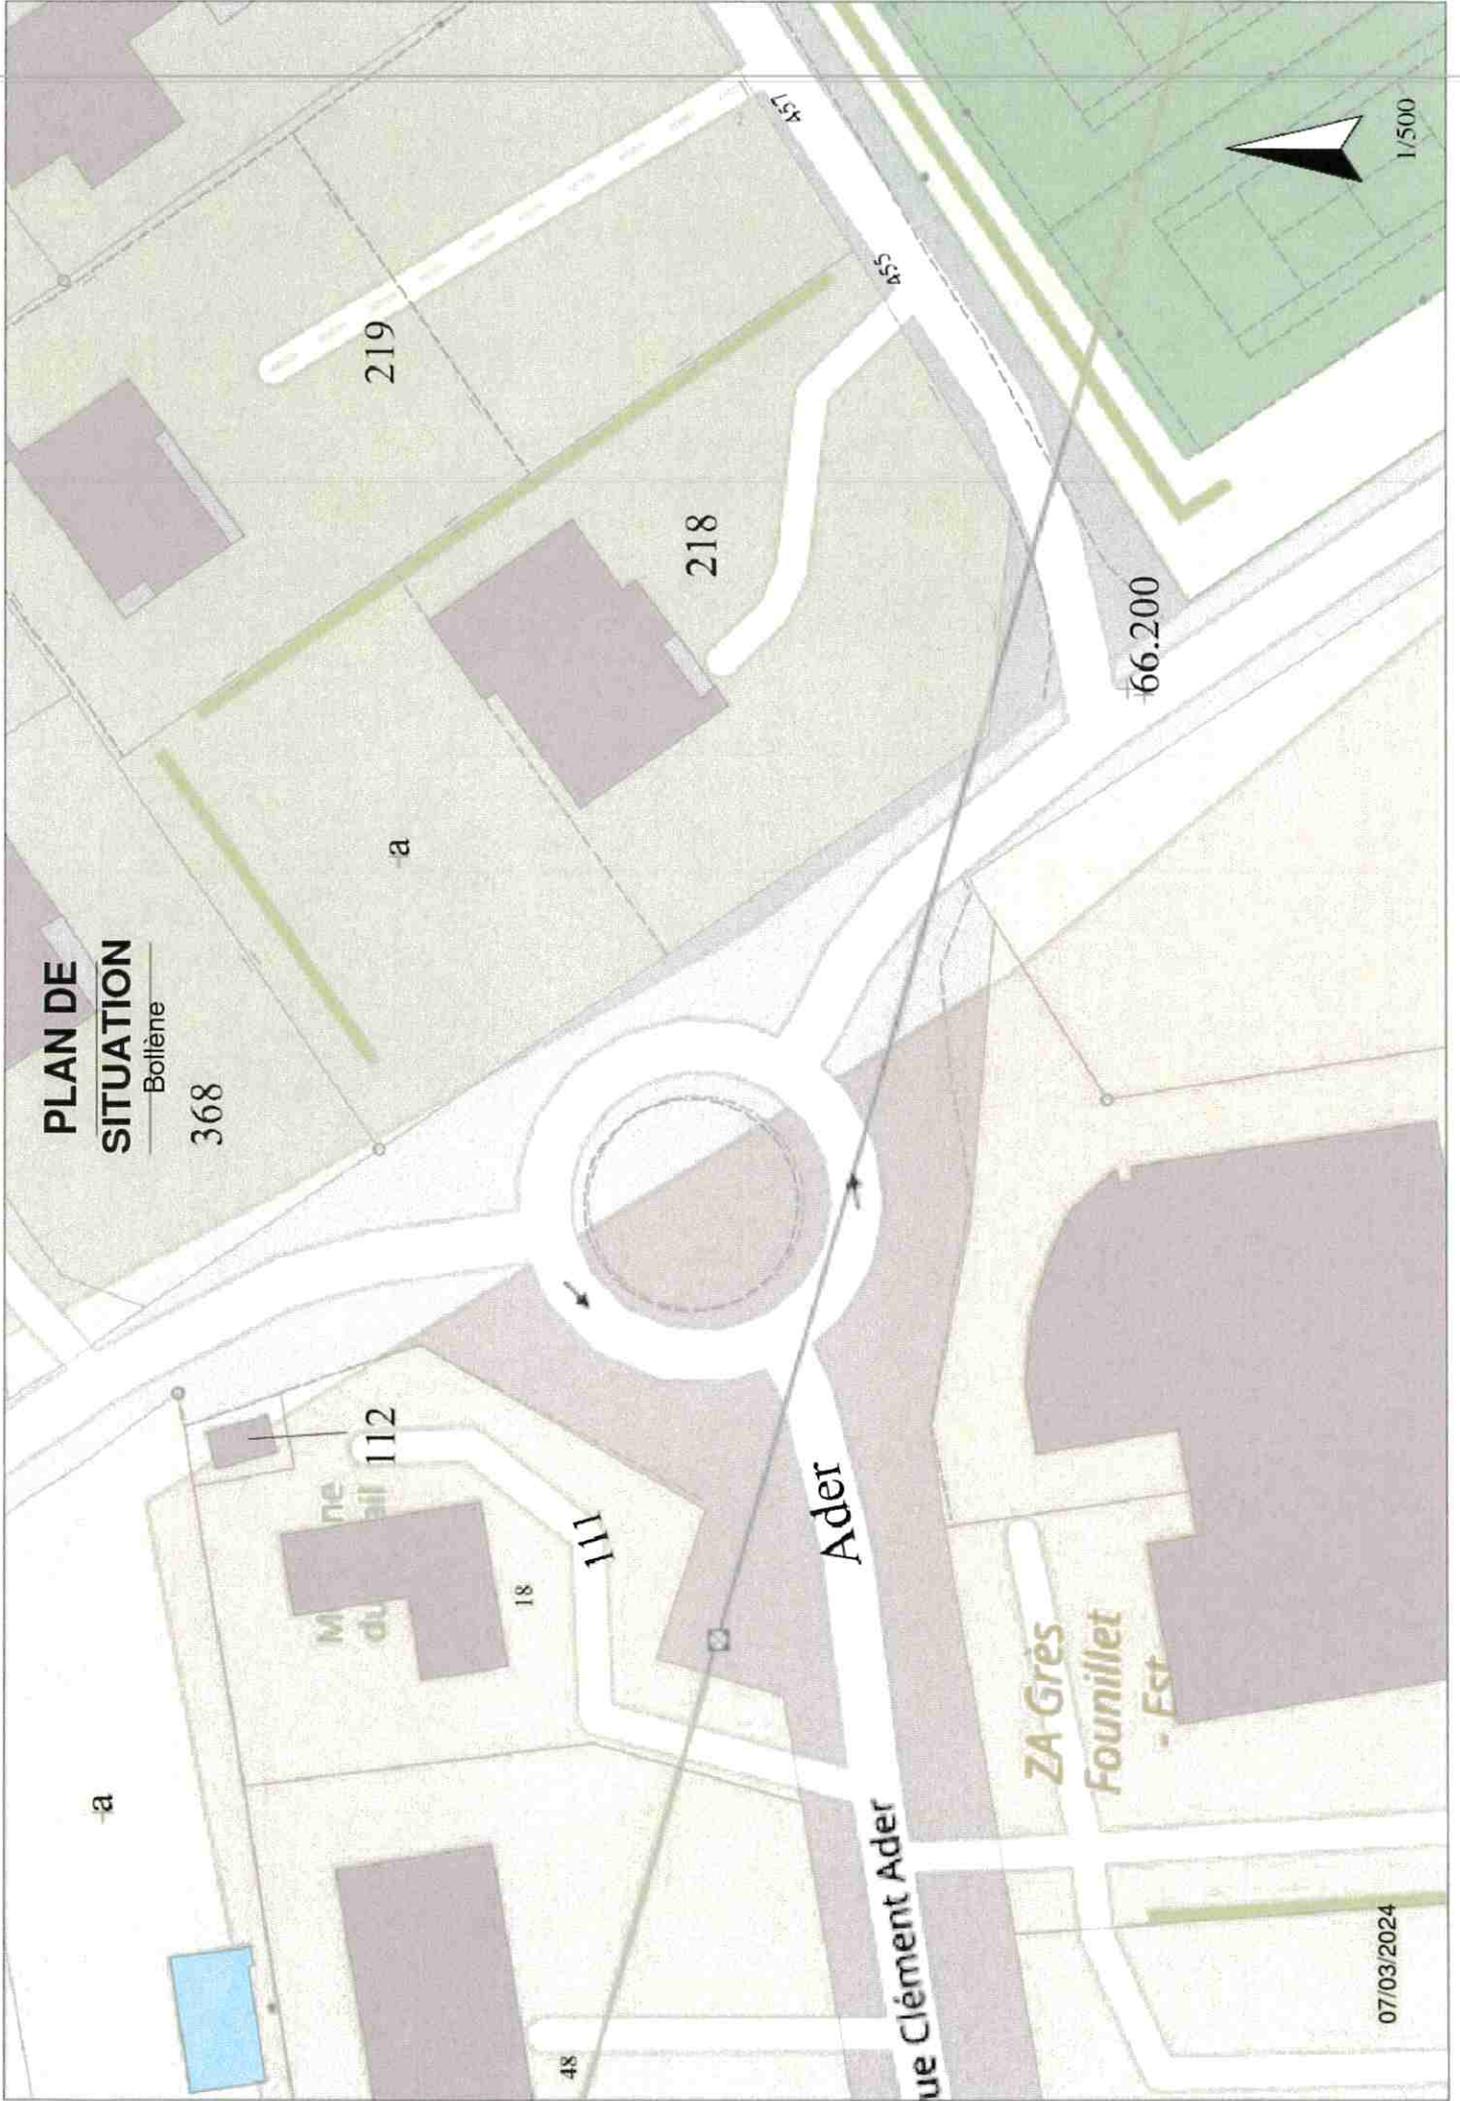

07/03/2024

