





---

## ARRETE N° ARI\_2025\_282

---

Vu l'arrêté municipal n° ARI\_2025\_221 du 1<sup>er</sup> mai 2025, portant délégation de fonction à monsieur André VIGLI, Adjoint au Maire - Abroge et remplace l'arrêté municipal n° ARI\_2020\_217 du 12 août 2020

Vu l'arrêté municipal n° ARI\_2025\_281, portant permission de voirie à l'entreprise MG RESEAUX (mandatée par la société Enedis) pour des travaux de branchement d'alimentation électrique de type C4 production au réseau Enedis sur l'avenue Joseph Mège,

Vu la demande reçue le 22 mai 2025 par laquelle l'entreprise MG RESEAUX (demeurant ZA Garrigue du Rameyron – 84830 SERIGNAN DU COMTAT) sollicite la réglementation de voirie nécessaire à la réalisation des travaux mentionnés ci-dessus,

Vu la situation des lieux,

**Considérant** que des travaux de branchement d'alimentation électrique de type C4 production au réseau Enedis sur l'avenue Joseph Mège nécessitent que l'entreprise MG RESEAUX prenne les mesures indispensables dans le but de garantir la sécurité de tous pendant les travaux.

### ARRÊTE

#### **REGLEMENTATION DU STATIONNEMENT ET DE LA CIRCULATION :**

**ARTICLE 1** – Le stationnement et la circulation seront temporairement réglementés sur la voie communale : avenue Joseph Mège dans les conditions définies ci-après.

**Cette réglementation sera applicable du 2 juin au 2 juillet 2025.**

**ARTICLE 2** – La zone où s'effectueront les travaux ne pourra pas être barrée à la circulation qui, avec le stationnement, seront réglementés de la façon suivante :

– Stationnement interdit sur la zone d'intervention.

**Travaux de branchement d'alimentation électrique de type C4 production  
sur l'avenue Joseph Mège.**

#### **Prescriptions de signalisation :**

Travaux en bordure de chaussée nécessitant une réglementation de signalisation selon la fiche n° 5-08,



---

## ARRETE N° ARI\_2025\_282

---

### **Observations :**

Obligations de lisibilité, propreté et sécurité du chantier.

Le responsable des travaux devra prendre toutes les mesures de protection et de signalisation nécessaires pour assurer la sécurité des usagers (piétons et automobilistes) de jour comme de nuit.

L'accès aux propriétés riveraines sera maintenu.

Si nécessaire, l'entreprise utilisera des plaques de roulage.

L'arrêté municipal sera apposé dès le début du chantier.

L'entreprise assurera en permanence la propreté de la chaussée dans la zone du chantier et ses abords.

### **Signalisation :**

L'implantation de la signalisation sera réalisée sur la base des indications de l'entreprise (Cerfa n° 14024\*01) et du manuel de chantier.

Les matériels de signalisation temporaire seront tous de classe T2 conformément à la réglementation en vigueur.

Les panneaux seront solidement fixés sur un support stable qui pourra être lesté.

L'entreprise balisera de jour comme de nuit les fouilles, les dénivellations, les matériels et dépôts de matériaux.

La signalisation devra être permanente et adaptée aux différentes phases du chantier. Elle sera déposée par l'entreprise dès qu'elle n'en aura plus l'utilité. Au cas où certains panneaux de signalisation permanents devraient être masqués pour éviter toute confusion avec la signalisation temporaire, les matériaux utilisés pour le masquage seraient mis en place de manière à ne pas détériorer les panneaux existants.

**ARTICLE 3** – Le balisage et la protection du chantier seront correctement réalisés et entièrement à la charge du pétitionnaire.

Un balisage de protection sera également mis en place, si nécessaire, afin d'assurer la sécurité des piétons et des automobilistes. Le chantier sera conduit le plus rapidement possible.

Les véhicules servant au chantier ne pourront en aucun cas empêcher la circulation sur la chaussée.

**ARTICLE 4** – Le pétitionnaire est chargé du règlement de la circulation au droit de son chantier, conformément à la réglementation en vigueur. Il demeurera responsable des accidents qui pourraient résulter de l'encombrement ou de l'état de la chaussée.



---

**ARRETE N° ARI\_2025\_282**

---

**ARTICLE 5** – Pour tous travaux risquant de perturber même momentanément la circulation sur la chaussée (réduction de largeur notamment), le pétitionnaire devra préalablement et obligatoirement prévenir les Services de Secours. La responsabilité du pétitionnaire sera engagée en cas d'incident provoqué par le non-respect de cet article.

**ARTICLE 6** – Le présent arrêté doit être affiché sur le lieu d'application.

**ARTICLE 7** – L'autorisation est en outre accordée à titre précaire et pourra être modifiée ou révoquée en tout ou partie, soit en cas d'inexécution des dispositions susmentionnées, soit dans les cas où l'administration le jugerait utile pour les besoins de la voirie ou dans un but quelconque d'intérêt public. Le pétitionnaire devrait alors, sur notification d'un arrêté de mise en demeure, se conformer aux mesures qui lui seraient prescrites, sans pouvoir prétendre à aucune indemnité.

**ARTICLE 8** – Cet arrêté devra être présenté à toute réquisition des services de police.

**ARTICLE 9** – Les droits des tiers sont et demeurent expressément réservés.

**ARTICLE 10** – La présente décision peut faire l'objet d'un recours pour excès de pouvoir devant le tribunal administratif de Nîmes – 16, avenue Feuchères – CS 88010 – 30941 NÎMES cedex 09 – dans un délai de deux mois. Le tribunal administratif peut être saisi par l'application informatique « Télérecours Citoyens » accessible par le site internet [www.telerecours.fr](http://www.telerecours.fr).

**ARTICLE 11** – Madame la Directrice Générale des Services, le Directeur des Services Techniques, le Chef de Service de la Police Municipale et le Commandant de la Brigade de Gendarmerie sont chargés, chacun en ce qui le concerne, de l'exécution du présent arrêté.

Bollène, le 27 MAI 2025


André VIGLI

Premier Adjoint au Maire

Reçu en Préfecture le :  
Affiché le : *mis en ligne le 27 mai 2025*  
Notifié le :  
Exécutoire le :

# Chantier


Intervention en bordure de chaussée  
Avec interruption courte de la circulation

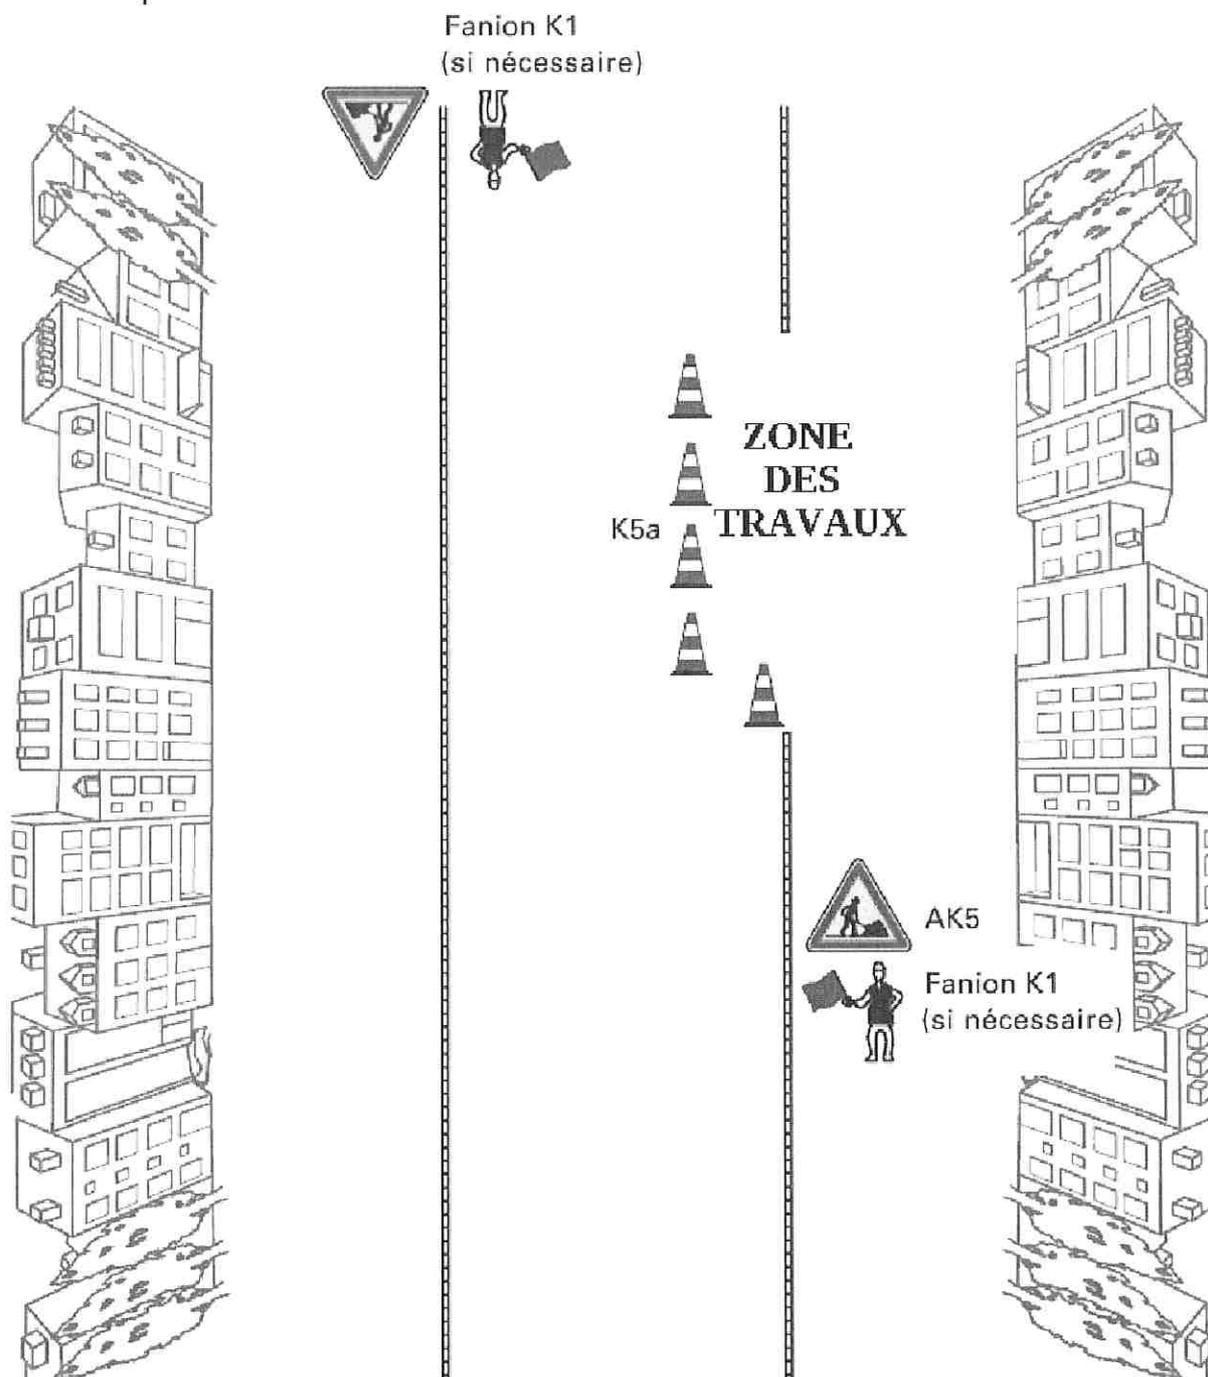

Remarques :

# PLAN DE SITUATION

Boitène

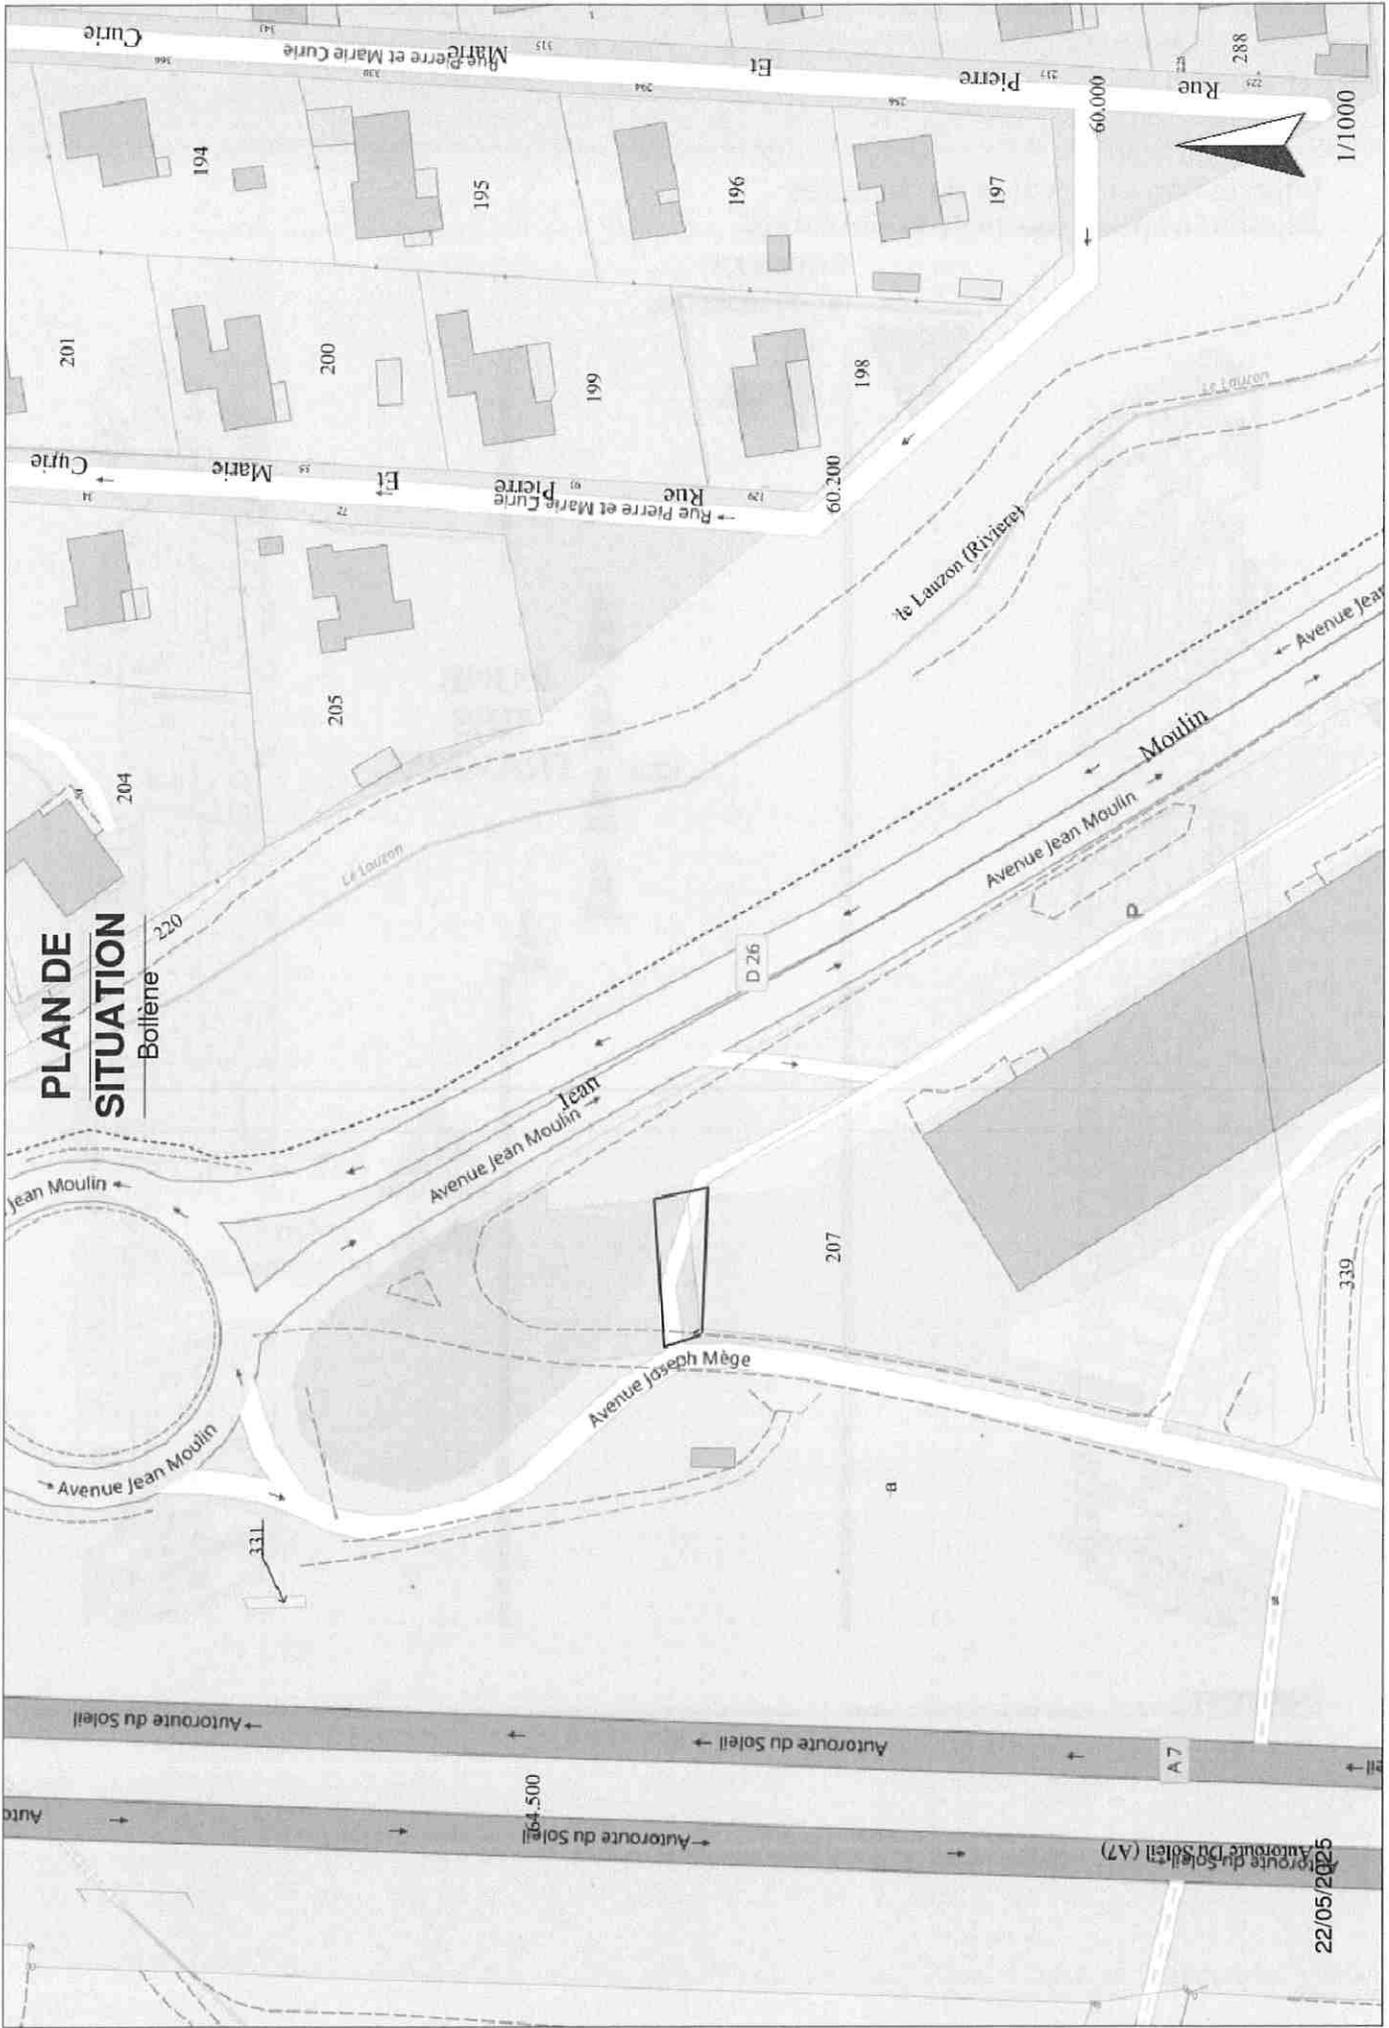

1/1000

22/05/2025

Autoroute du Soleil (A7)

Autoroute du Soleil 64.500

Autoroute du Soleil