



---

**ARRETE N° ARR\_2025\_541**

---

**Secretariat Général**

**Réf. : AZ/CR/JLF/FT**

**Nomenclature : 6.1.3**

**ARRETE PERMANENT :**  
**PORTANT CREATION D'UN RALENTISSEUR SUR LE CHEMIN DE**  
**LA CARRIERE DU PLANAS**

**Le Maire de la commune de BOLLENE (Vaucluse),**

Vu le Code général des collectivités territoriales,

Vu le Code pénal,

Vu le Code de la route,

Vu le Code de la voirie routière,

Vu l'Instruction interministérielle relative à la signalisation routière approuvée par l'arrêté interministériel du 6 novembre 1992 et modifiée,

Vu l'arrêté interministériel du 24 novembre 1967, relatif à la signalisation des routes et autoroutes modifié par arrêté du 13 juin 2022,

Vu la délibération du conseil municipal du 19 février 2014 relative à l'adoption du règlement de voirie,

Vu l'arrêté municipal n° ARI\_2025\_221 du 1<sup>er</sup> mai 2025, portant délégation de fonction à monsieur André VIGLI, Adjoint au Maire – Abroge et remplace l'arrêté municipal n° ARI\_2020\_217 du 12 août 2020,

Considérant la nécessité de réglementer la vitesse des véhicules sur le chemin de la Carrière du Planas, afin de favoriser une meilleure cohabitation entre les différents modes de déplacement,

Considérant qu'il appartient à l'Autorité municipale de prescrire toutes mesures utiles afin de préserver l'ordre, la sécurité et la tranquillité publics.



---

## ARRETE N° ARR\_2025\_541

---

### ARRÊTE

**ARTICLE 1** – Il est créé :

- un ralentisseur sur le chemin de la Carrière du Planas.

**ARTICLE 2** – Une signalisation horizontale de marquage au sol « dents de requins normalisées » et une signalisation verticale conformément à l'article 1 sont mises en place de la façon suivante :

– **RALENTISSEUR**

\* point GPS du centre : (Latitude 44.303261 – Longitude 4.752405)

**Dispositif** :

- en signalisation avancée : panneaux de danger ralentisseur A2b complété d'un panneau de limitation de vitesse B14 à 30km/h, 50 mètres avant le plateau,
- en position : panneaux d'information de ralentisseur C27,
- en sortie : panneau de fin de limitation de vitesse à 30 km/h B33.

**ARTICLE 3** – Cette nouvelle disposition sera effective dès la mise en place des prescriptions de l'article et selon le schéma de signalisation joint à cet arrêté.

**ARTICLE 4** – Les infractions aux dispositions du présent arrêté qui sera publié dans les conditions réglementaires habituelles seront constatées conformément à la loi.

**ARTICLE 5** – La présente décision peut faire l'objet d'un recours pour excès de pouvoir devant le tribunal administratif de Nîmes – 16, avenue Feuchères – CS 88010 – 30941 NÎMES cedex 09 – dans un délai de deux mois. Le tribunal administratif peut être saisi par l'application informatique « Télérecours Citoyens » accessible par le site internet [www.telerecours.fr](http://www.telerecours.fr).



---

**ARRETE N° ARR\_2025\_541**

---

**ARTICLE 6** – Madame la Directrice Générale des Services, le Directeur des Services Techniques, le Chef de service de la Police Municipale et le Commandant de la Brigade de Gendarmerie sont chargés, chacun en ce qui le concerne, de l'exécution du présent arrêté.

Bollène, le 06 OCT 2025



André VIGLI

Premier Adjoint au Maire

Reçu en Préfecture le :

Affiché le :

Notifié le :

Exécutoire le :




# Création ralentisseur


Chemin Carrière du Planas

DATE : 10/10/2024

Ech : 1/12

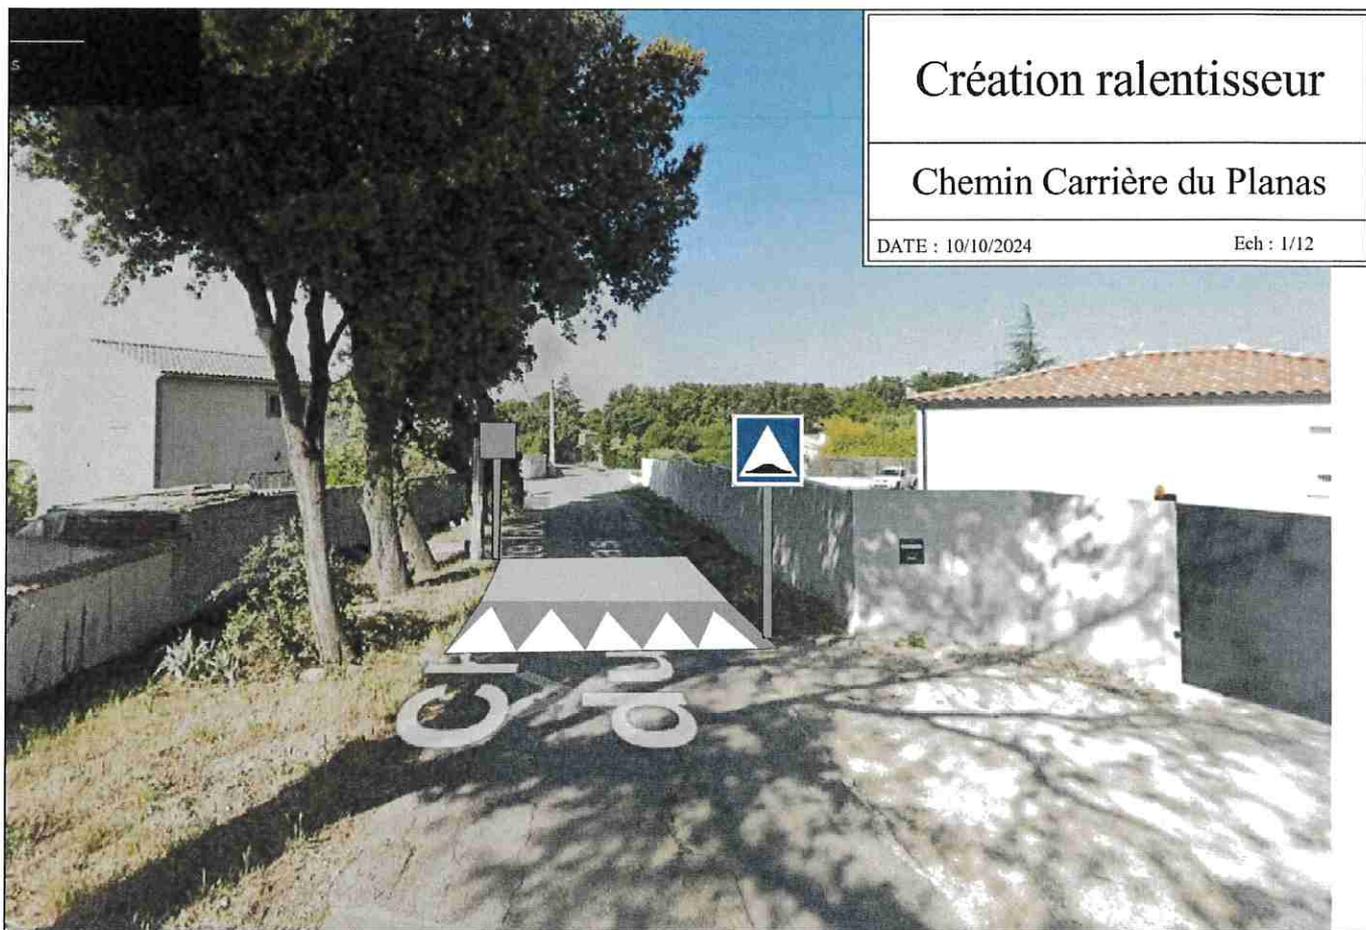



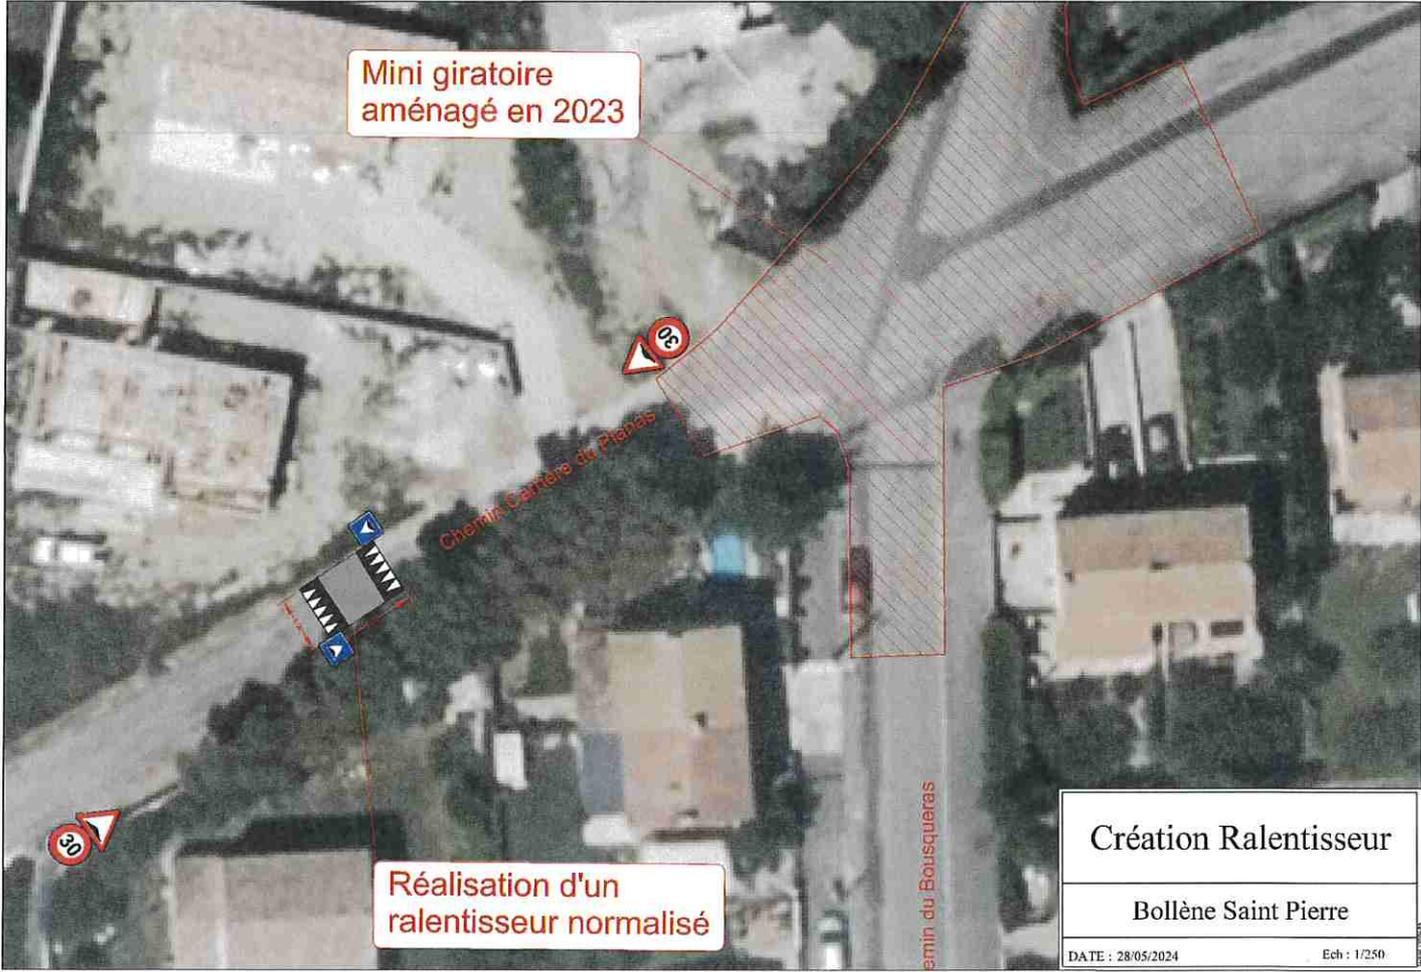

Mini giratoire  
aménagé en 2023

Réalisation d'un  
ralentisseur normalisé

Création Ralentisseur	
Bollène Saint Pierre	
DATE : 28/05/2024	Ech : 1/250

