



Reçu en Préfecture le :
Affiché le : *mis en ligne le 12 novembre 2024*
Notifié le :
Exécutoire le :

ARRETE N° ARI_2024_608

Secretariat Général

Réf. : AZ/AV/CR/JLF/MR

Nomenclature : 6.1.3

ARRETE TEMPORAIRE :
PORTANT REGLEMENTATION DU STATIONNEMENT ET DE LA CIRCULATION AU CARREFOUR DE L'AVENUE THEODORE AUBANEL (VOIRIE COMMUNAUTAIRE), DE L' ALLEE DES TAMARIS ET DU CHEMIN DE LA LEVADE POUR L'ENTREPRISE CONSTRUCTEL ENERGIE EN VUE DE TRAVAUX DE TERRASSEMENT SUR LE RESEAU DE GAZ G.R.D.F. DU 18 NOVEMBRE AU 18 DECEMBRE 2024

Le Maire de la commune de BOLLENE (Vaucluse),

Vu le Code général des collectivités territoriales,

Vu le Code de la route,

Vu le Code de la voirie routière,

Vu l'instruction interministérielle relative à la signalisation routière approuvée par l'arrêté interministériel du 6 novembre 1992 et modifiée,

Vu l'arrêté interministériel du 24 novembre 1967, relatif à la signalisation des routes et autoroutes, modifié par arrêté du 13 juin 2022,

Vu le décret n° 2011-1241 du 5 octobre 2011, relatif à l'exécution de travaux à proximité de certains ouvrages souterrains, aériens ou subaquatiques de transport ou de distribution,

Vu la délibération du conseil municipal du 19 février 2014, relative à l'adoption du règlement de voirie,

Vu l'arrêté municipal n° ARI_2020_217 du 12 août 2020, portant délégation de fonction à monsieur André VIGLI, Adjoint au Maire,



ARRETE N° ARI_2024_608

Vu la demande reçue le 29 octobre 2024 par laquelle l'entreprise CONSTRUCTEL ENERGIE (demeurant chemin de la Meunière – 13480 CABRIES) sollicite la réglementation de voirie nécessaire à la réalisation des travaux mentionnés ci-dessus,

Vu la situation des lieux,

Considérant que des travaux de terrassement sur le réseau de gaz G.R.D.F. au carrefour de l'avenue Théodore Aubanel (voirie communautaire), de l'allée des Tamaris et du chemin de la Levade nécessitent que l'entreprise Constructel Energie prenne les mesures indispensables dans le but de garantir la sécurité de tous pendant les travaux.

ARRÊTE

REGLEMENTATION DU STATIONNEMENT ET DE LA CIRCULATION :

ARTICLE 1 – Le stationnement et la circulation seront temporairement réglementés au carrefour de l'avenue Théodore Aubanel (voirie communautaire), de l'allée des Tamaris et du chemin de la Levade dans les conditions définies ci-après.

Cette réglementation sera applicable du 18 novembre au 18 décembre 2024.

ARTICLE 2 – La zone où s'effectueront les travaux ne pourra pas être barrée à la circulation qui, avec le stationnement, seront réglementés de la façon suivante :

– Stationnement interdit sur la zone d'intervention.

Travaux de terrassement sur le réseau de gaz G.R.D.F. au carrefour de l'avenue Théodore Aubanel (voirie communautaire), de l'allée des Tamaris et du chemin de la Levade.

Prescriptions de signalisation :

– Travaux de terrassement et basculement de la chaussée nécessitant de mettre en place un alternat par feux tricolores selon le schéma : fiche n° 4-06,

– L'accès aux piétons ne sera pas conservé, mettre en place une déviation piétons sur le trottoir opposé.

– Vitesse limitée à 30 km/h.



ARRETE N° ARI_2024_608

L'entreprise balisera et mettra en place des barrières de chantier sur la zone d'intervention.

Si nécessaire, l'entreprise utilisera des plaques de roulages pour permettre l'accès aux propriétés riveraines.

Observation :

Obligations de lisibilité, propreté et sécurité du chantier :

Le responsable des travaux devra prendre toutes les mesures de protection et de signalisation nécessaires pour assurer la sécurité des usagers (piétons et automobilistes) de jour comme de nuit.

Signalisation :

L'implantation de la signalisation sera réalisée sur la base des indications de l'entreprise (cerfa n°14024*01) et du manuel de chantier.

Les matériels de signalisation temporaire seront tous de classe T2 conformément à la réglementation en vigueur.

Les panneaux seront solidement fixés sur un support stable qui pourra être lesté.

L'entreprise balisera de jour comme de nuit les fouilles, les dénivellations, les matériels et dépôts de matériaux.

La signalisation devra être permanente et adaptée aux différentes phases du chantier. Elle sera déposée par l'entreprise dès qu'elle n'en aura plus l'utilité. Au cas où certains panneaux de signalisation permanents devraient être masqués pour éviter toute confusion avec la signalisation temporaire, les matériaux utilisés pour le masquage seraient mis en place de manière à ne pas détériorer les panneaux existants.

ARTICLE 3 – Le balisage et la protection du chantier seront correctement réalisés et entièrement à la charge du pétitionnaire.

Un balisage de protection sera également mis en place, si nécessaire, afin d'assurer la sécurité des piétons et des automobilistes. Le chantier sera conduit le plus rapidement possible.

Afin de gêner le moins possible la circulation, le pétitionnaire réalisera les travaux en 2 fois avec découpage de la chaussée par largeur afin de conserver le passage des véhicules.

Si les travaux en tranchée sont prévus sur plusieurs jours, la tranchée sera protégée le soir, soit par des plaques en fonte, soit par un remblaiement provisoire.

Les véhicules servant au chantier ne pourront en aucun cas empêcher la circulation sur la chaussée.



ARRETE N° ARI_2024_608

ARTICLE 4 – Le pétitionnaire est chargé du règlement de la circulation au droit de son chantier, conformément à la réglementation en vigueur. Il demeurera responsable des accidents qui pourraient résulter de l'encombrement ou de l'état de la chaussée.

ARTICLE 5 – Pour tous travaux risquant de perturber même momentanément la circulation sur la chaussée (réduction de largeur notamment), le pétitionnaire devra préalablement et obligatoirement prévenir les Services de Secours. La responsabilité du pétitionnaire sera engagée en cas d'incident provoqué par le non-respect de cet article.

ARTICLE 6 – Le présent arrêté doit être affiché sur le lieu d'application.

ARTICLE 7 – L'autorisation est en outre accordée à titre précaire et pourra être modifiée ou révoquée en tout ou partie, soit en cas d'inexécution des dispositions susmentionnées, soit dans les cas où l'administration le jugerait utile pour les besoins de la voirie ou dans un but quelconque d'intérêt public. Le pétitionnaire devrait alors, sur notification d'un arrêté de mise en demeure, se conformer aux mesures qui lui seraient prescrites, sans pouvoir prétendre à aucune indemnité.

ARTICLE 8 – Cet arrêté devra être présenté à toute réquisition des services de police.

ARTICLE 9 – Les droits des tiers sont et demeurent expressément réservés.

ARTICLE 10 – La présente décision peut faire l'objet d'un recours pour excès de pouvoir devant le tribunal administratif de Nîmes – 16, avenue Feuchères – CS 88010 – 30941 NÎMES cedex 09 – dans un délai de deux mois. Le tribunal administratif peut être saisi par l'application informatique « Télérecours Citoyens » accessible par le site internet www.telerecours.fr.

ARTICLE 11 – Madame la Directrice Générale des Services, le Directeur des Services Techniques, le Chef de Service de la Police Municipale et le Commandant de la Brigade de Gendarmerie sont chargés, chacun en ce qui le concerne, de l'exécution du présent arrêté.

Bollène, le 12 NOV 2024




André VIGLI

Premier Adjoint au Maire

Alternat par feux


Largeur laissée libre à la circulation: $2,75\text{ m} < L < 4,50\text{ m}$
n'autorisant qu'une voie de circulation

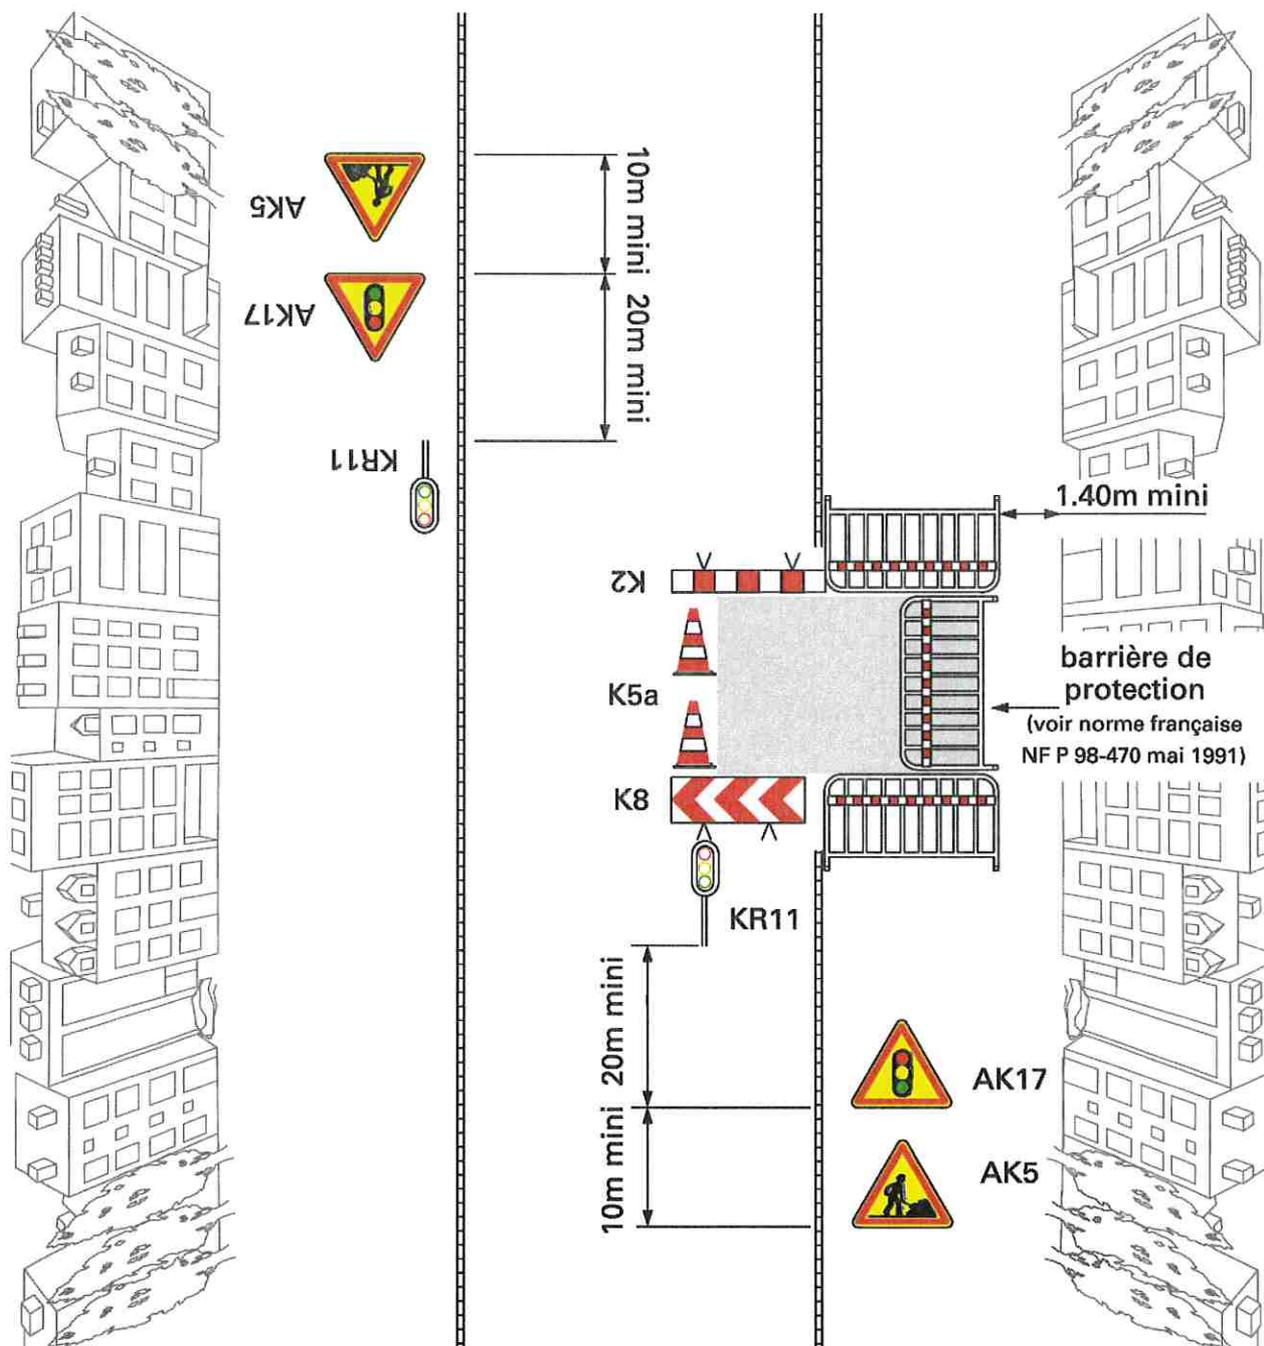

Remarques:

1. Pour un chantier de longue durée: dévier un sens de circulation si possible.
2. En l'absence de danger important, le balisage longitudinal du chantier se limite au ruban K14.
3. En cas de présence de fouilles profondes, construire une palissade conforme à l'autorisation de voirie. Dans ce cas, on ne pose pas de K5a.
4. Maintenir les accès riverains. Dans ce cas, le barriérage longitudinal du chantier est interrompu au droit de ces accès. Le balisage du chantier le long du cheminement vers l'accès riverain est assuré par la pose de barrières de protection ou d'une palissade conforme à l'autorisation de voirie.

**PLAN DE
SITUATION DES
TRAVAUX**

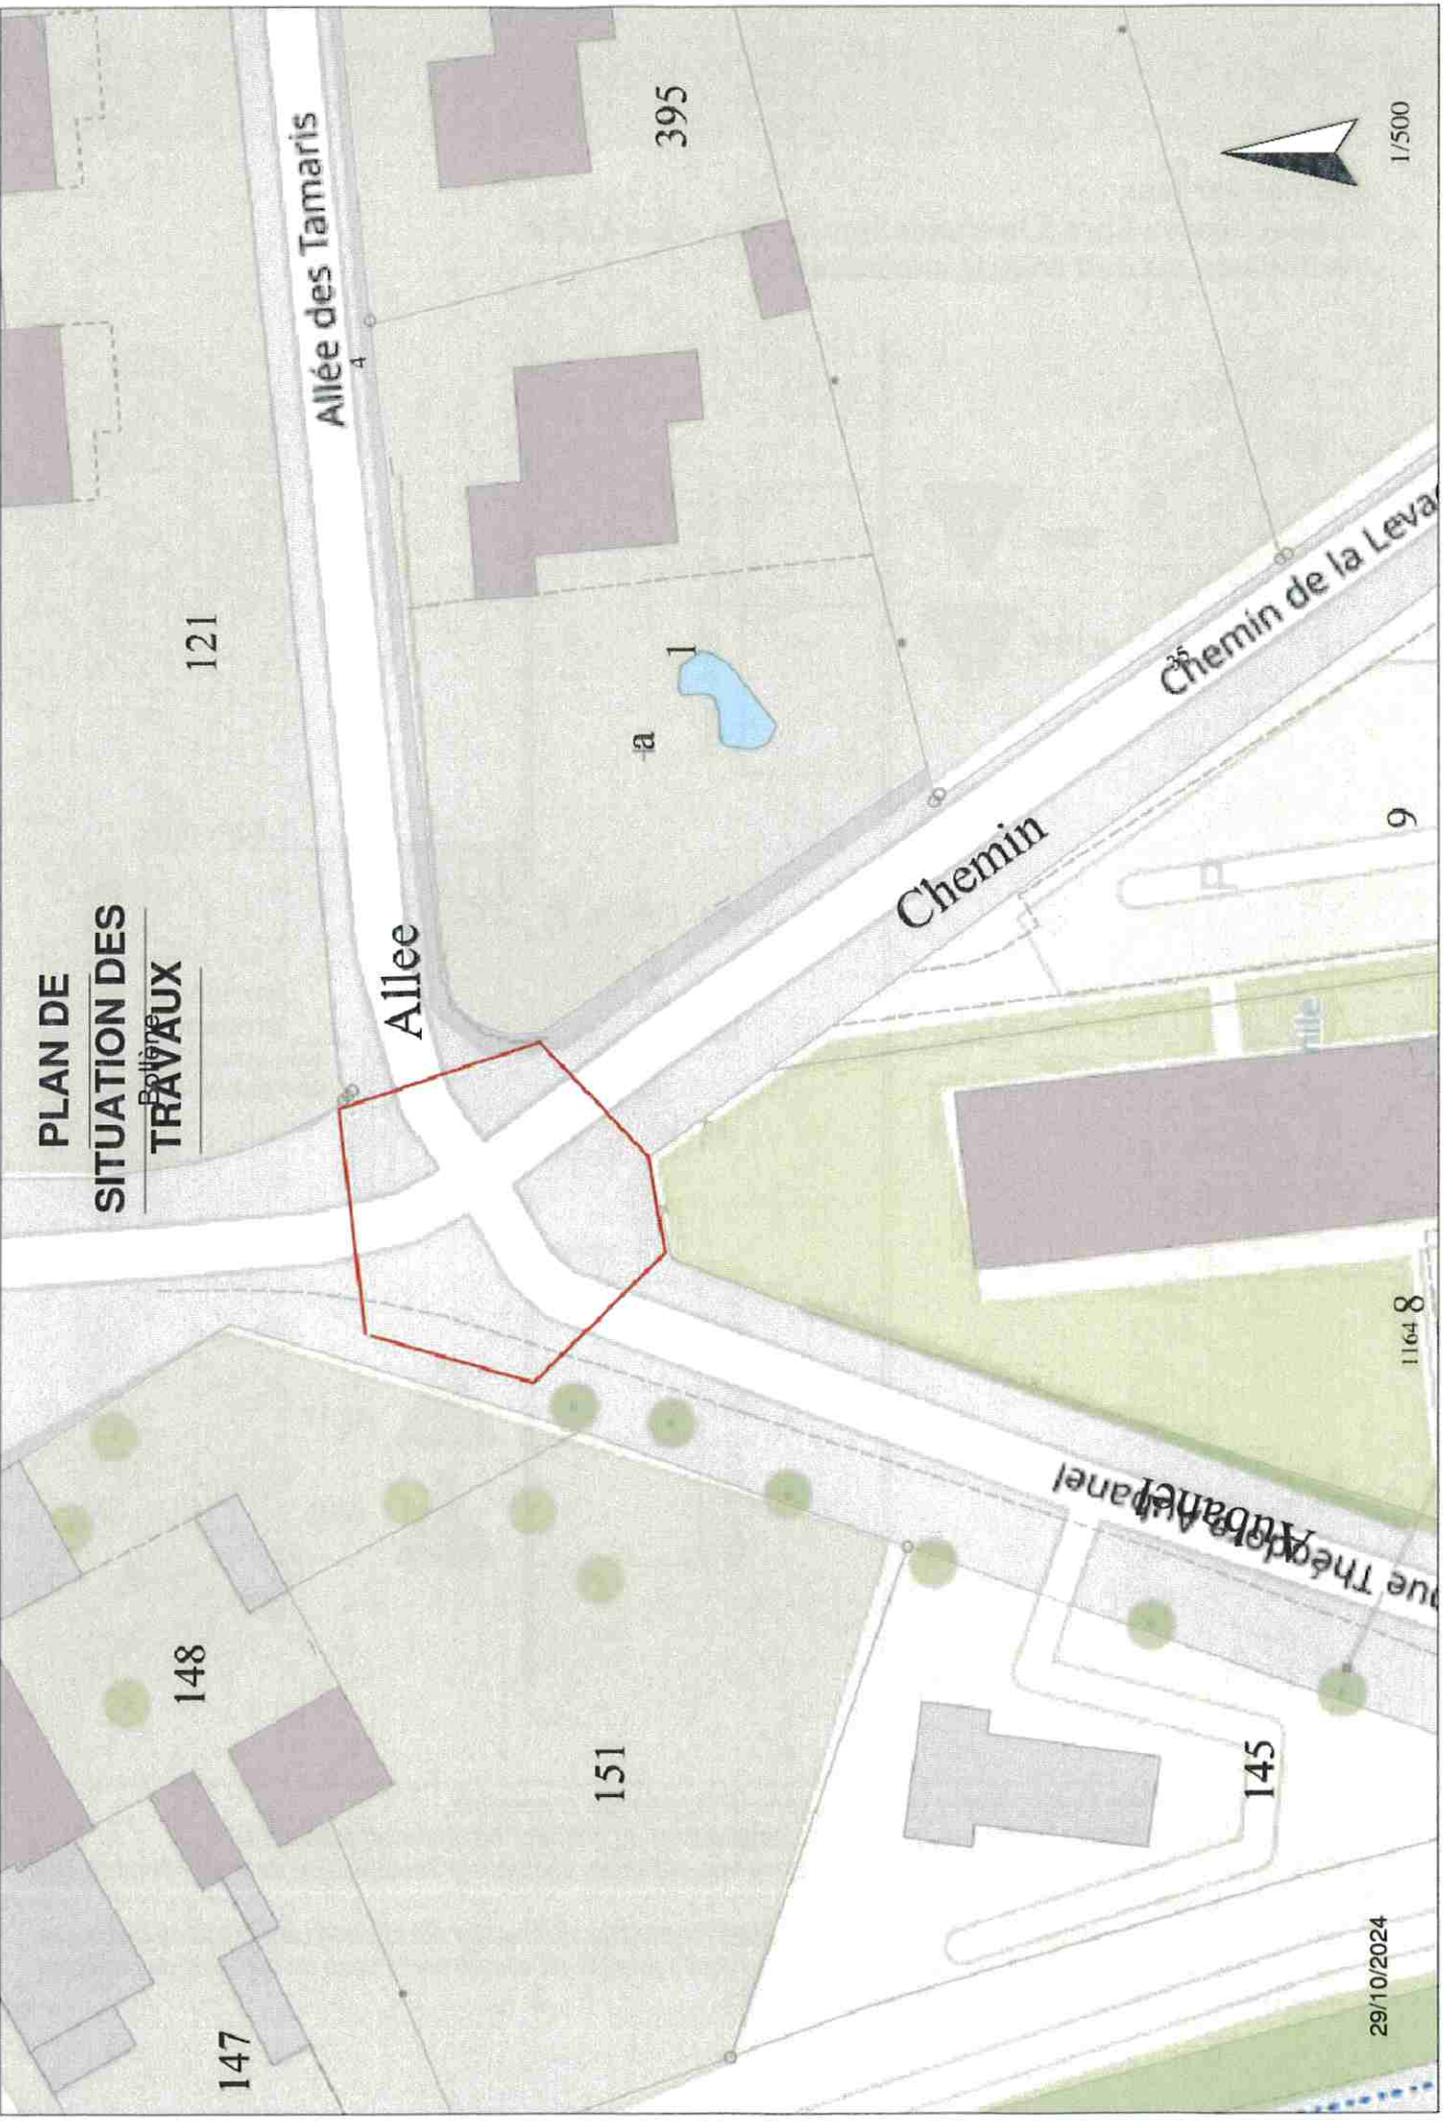

1/500

29/10/2024

DEMANDEUR : CONSTRUCTEL ENERGIE

Chemin de la Meunière


13480 Cabriès

Tél : 04.42.53.54.36

Fax : 04.42.20.85.84



ADRESSE : AVENUE THEODORE AUBANEL – CROISEMENT ALLEE DES TAMARIS / CH DE LA LEVADE

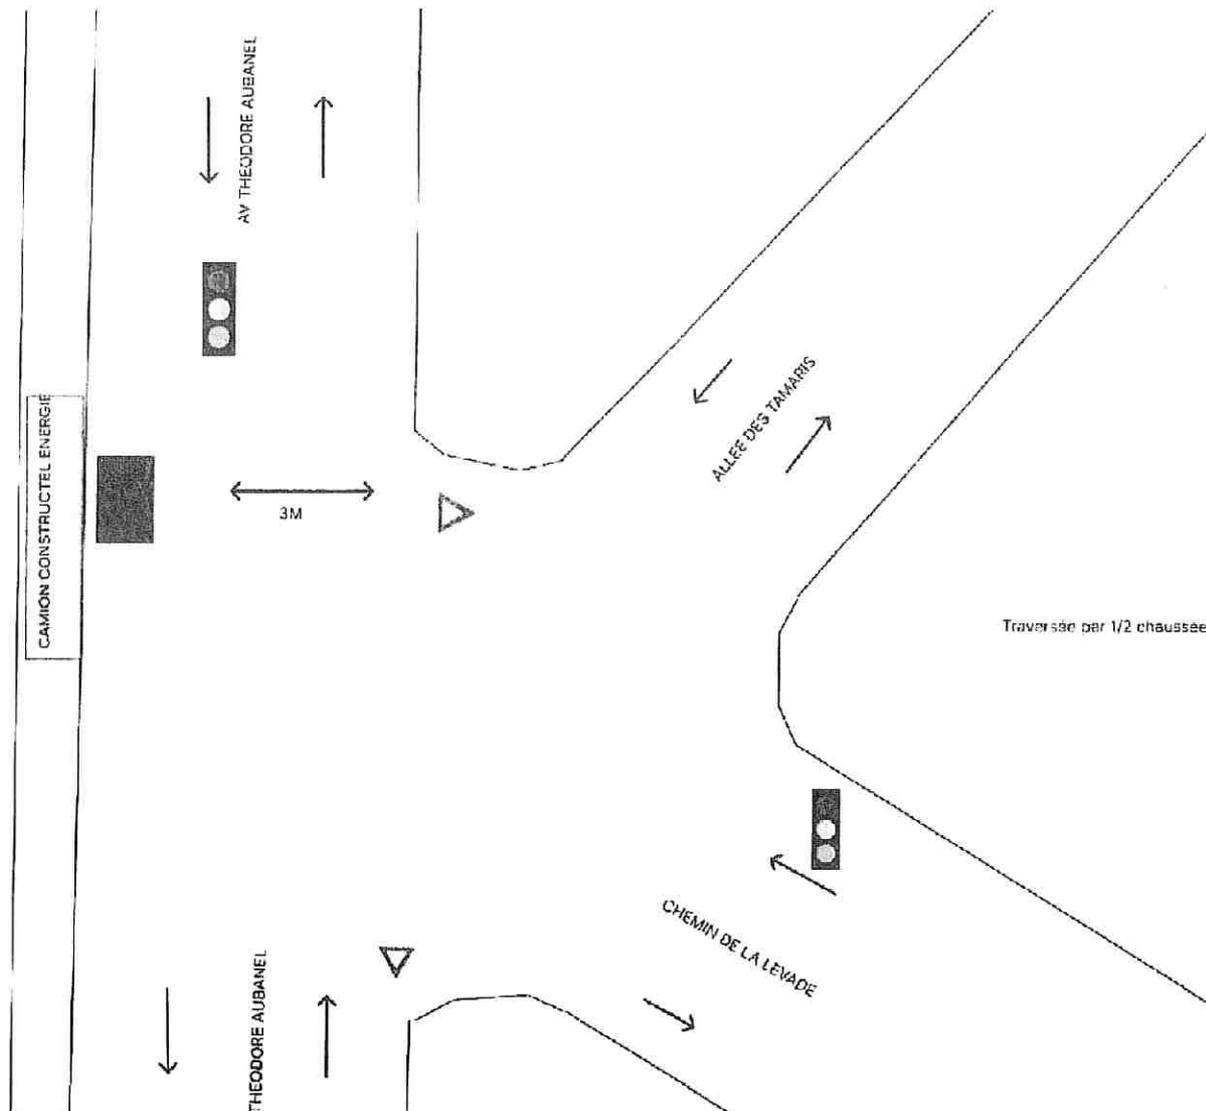

RESTRICTIONS DEMANDEES :

CIRCULATION : LARGEUR DE VOIE REDUITE AVEC 3 METRES LAISSES EN PERMANENCE A LA CIRCULATION ALTERNEE PAR FEUX TRICOLORES SUR 30M A HAUTEUR DU CHANTIER – FEUX PLACES COTE PAIR SUR AV THEODORE AUBANEL ET CHEMIN DE LA LEVADE

➤	Passage véhicules de secours et pompiers
	Passage piétons en face
➤	Accès à véhicules de propreté et ordures ménagères
➤	Tôles acier sur les trous sur trottoirs
➤	Traversée de chaussée (par 1/2 chaussée)
	Mise en place d'une déviation si route barrée

